




Схема планировочной организации земельного участка
М 1:1000

К существующей опоре ЛЭП
согласно технических условий

Точка подключения водовода
согласно технических условий

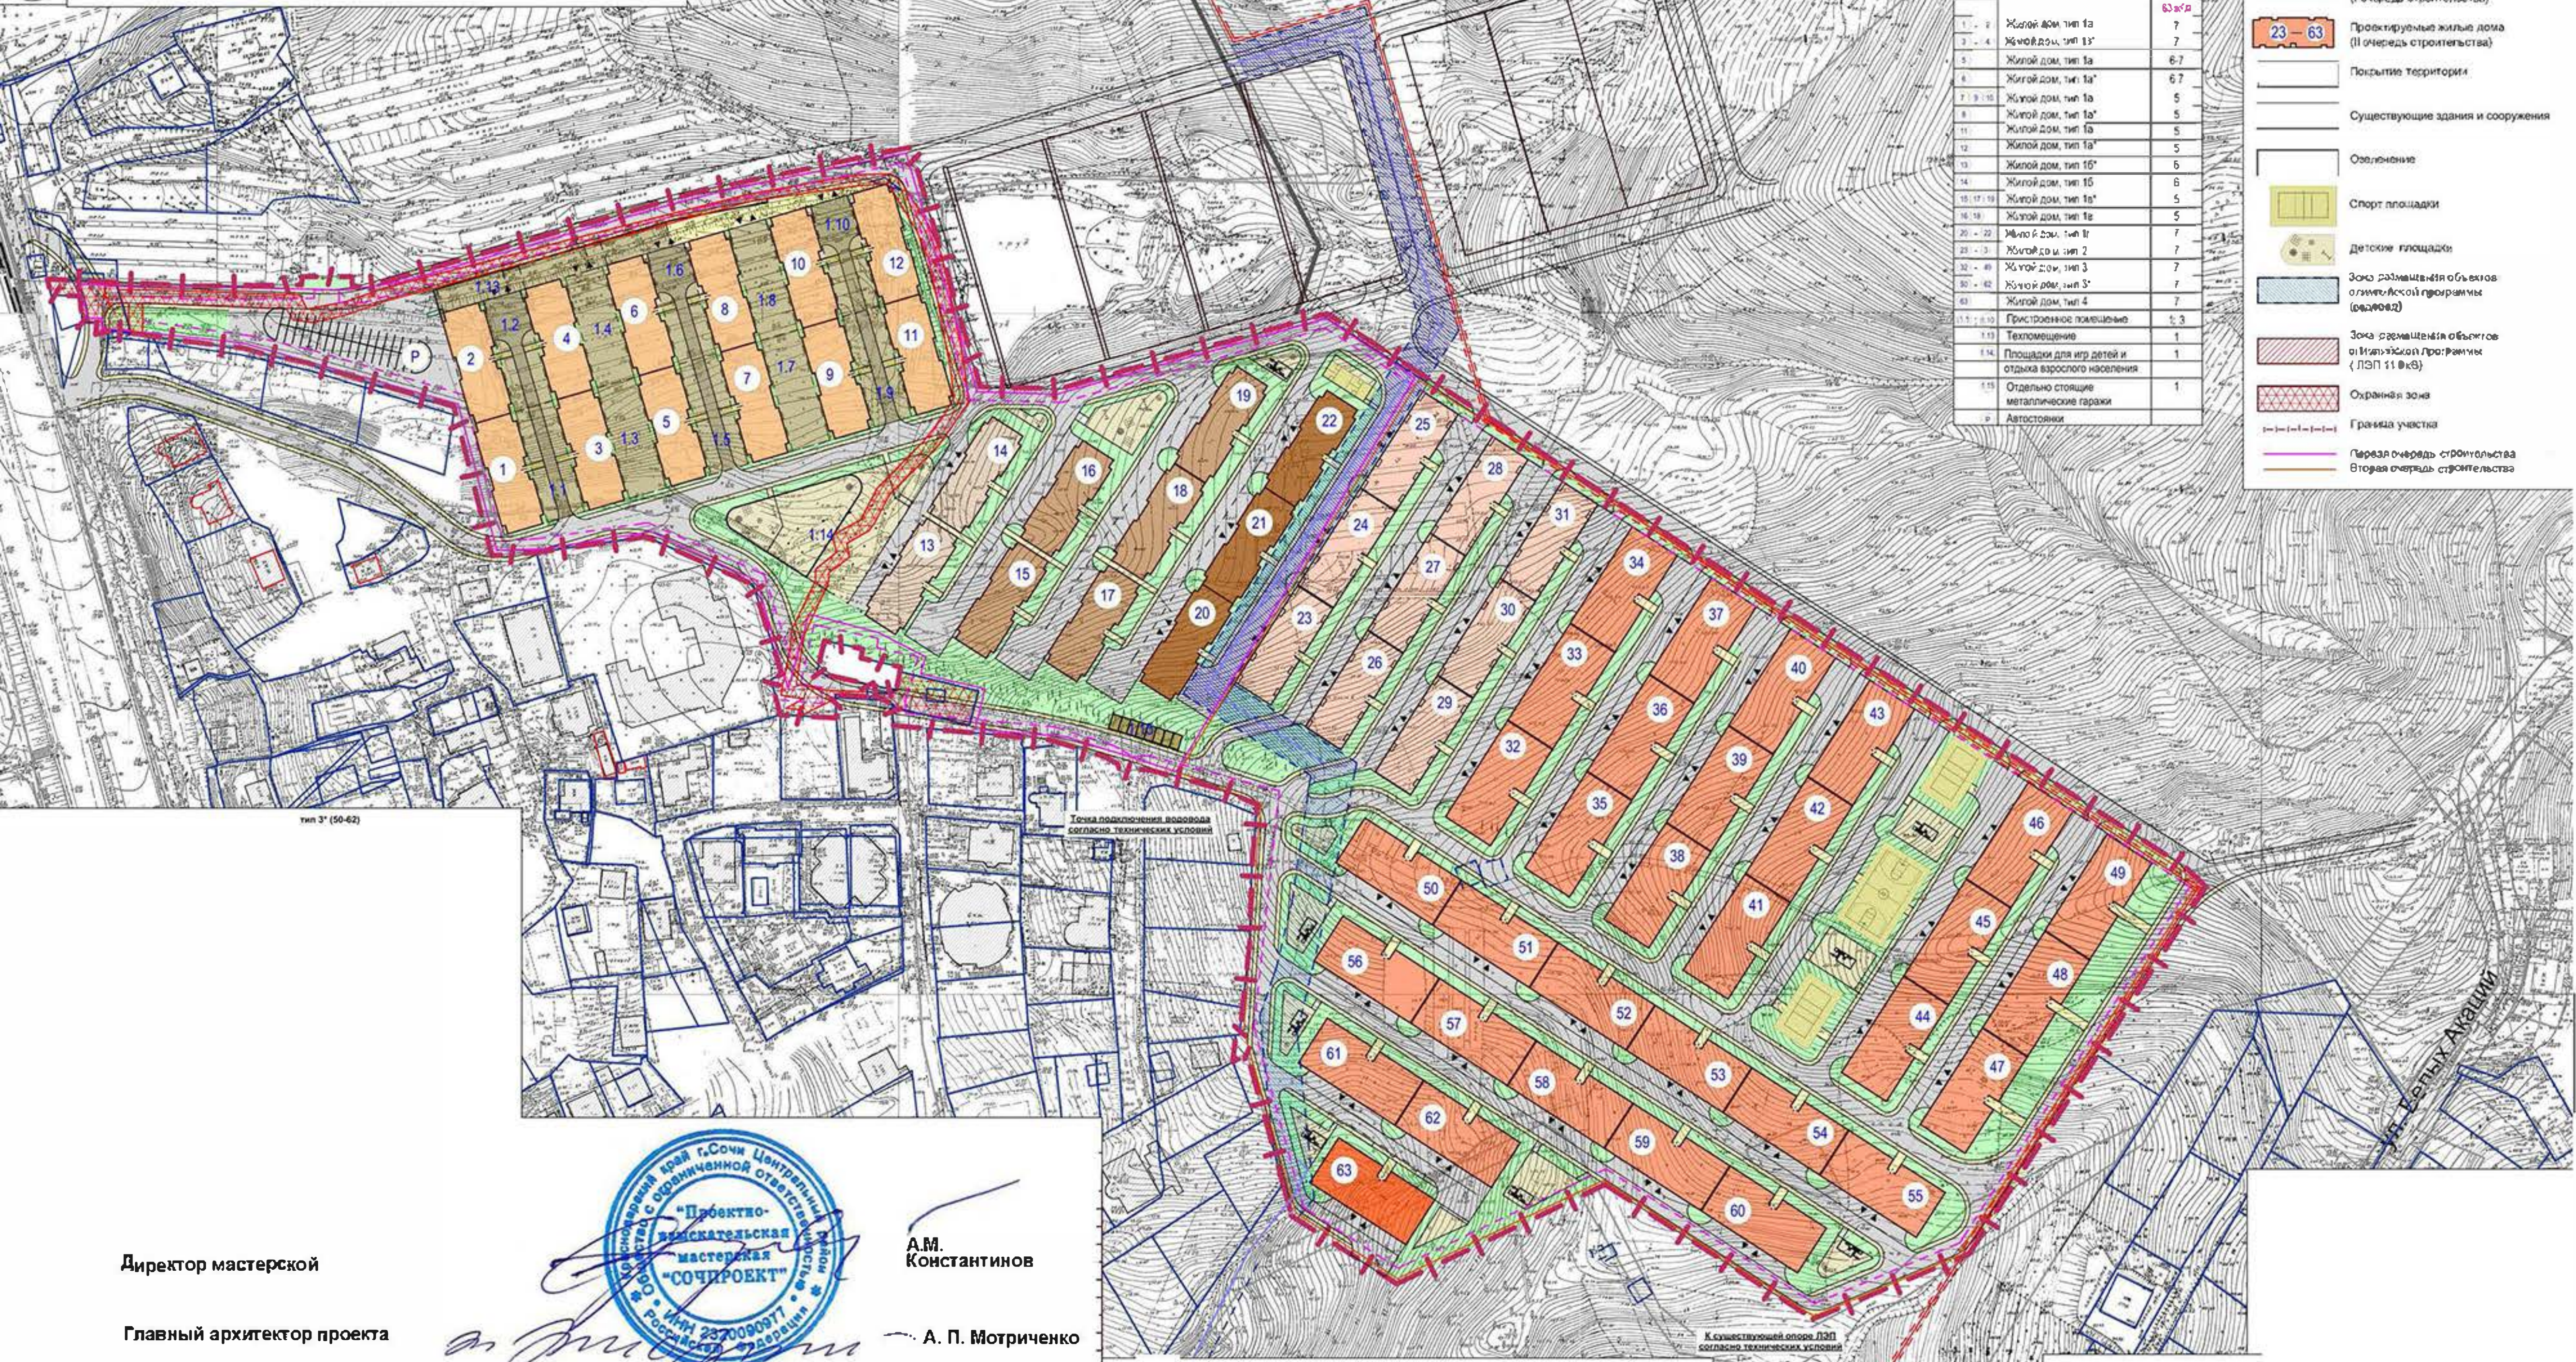

Экспликация зданий и сооружений		
№№	Наименование	Этажность
1 - 2	Жилой дом тип 1а	7
3 - 4	Жилой дом тип 1а	7
5	Жилой дом тип 1а	6-7
6	Жилой дом тип 1а	6-7
7 - 9 - 10	Жилой дом тип 1а	5
8	Жилой дом тип 1а	5
11	Жилой дом тип 1а	5
12	Жилой дом тип 1а	5
13	Жилой дом тип 1б	6
14	Жилой дом тип 1б	6
15 - 17 - 18	Жилой дом тип 1а	5
16 - 18	Жилой дом тип 1а	5
20 - 22	Жилой дом тип 1г	7
23 - 25	Жилой дом тип 2	7
26 - 29	Жилой дом тип 3	7
30 - 32	Жилой дом тип 3	7
33 - 35	Жилой дом тип 3	7
36	Жилой дом тип 4	7
37 - 40	Пристроенное помещение	1, 3
41 - 43	Техпомещение	1
44	Площадки для игр детей и отдыха взрослого населения	1
45	Отдельно стоящие металлические гаражи	1
46 - 48	Автозаправки	

- Условные обозначения:
- 1.1 - 22 Проектируемые жилые дома (I очередь строительства)
 - 23 - 63 Проектируемые жилые дома (II очередь строительства)
 - Покрытие территории
 - Существующие здания и сооружения
 - Озеленение
 - Спорт площадки
 - Детские площадки
 - Зона размещения объектов олимпийской программы (сезонед)
 - Зона размещения объектов олимпийской программы (ЛЭП 110кВ)
 - Охранная зона
 - Граница участка
 - Через очередь строительства
 - Вторая очередь строительства

тип 3* (50-62)

Точка подключения водовода
согласно технических условий

К существующей опоре ЛЭП
согласно технических условий

ул. Дельных Акаций

Директор мастерской

Главный архитектор проекта

Главный специалист конструктор



А.М. Константинов

А. П. Мотриченко

А.М. Трелубский

2016г.